


PLAN MASSE AVANT DEMOLITIONS 1/200e
 Superposition ancien Bâtiment démoli et Nouveau bâtiment avec localisation hypothétique de la tranchée technique existante

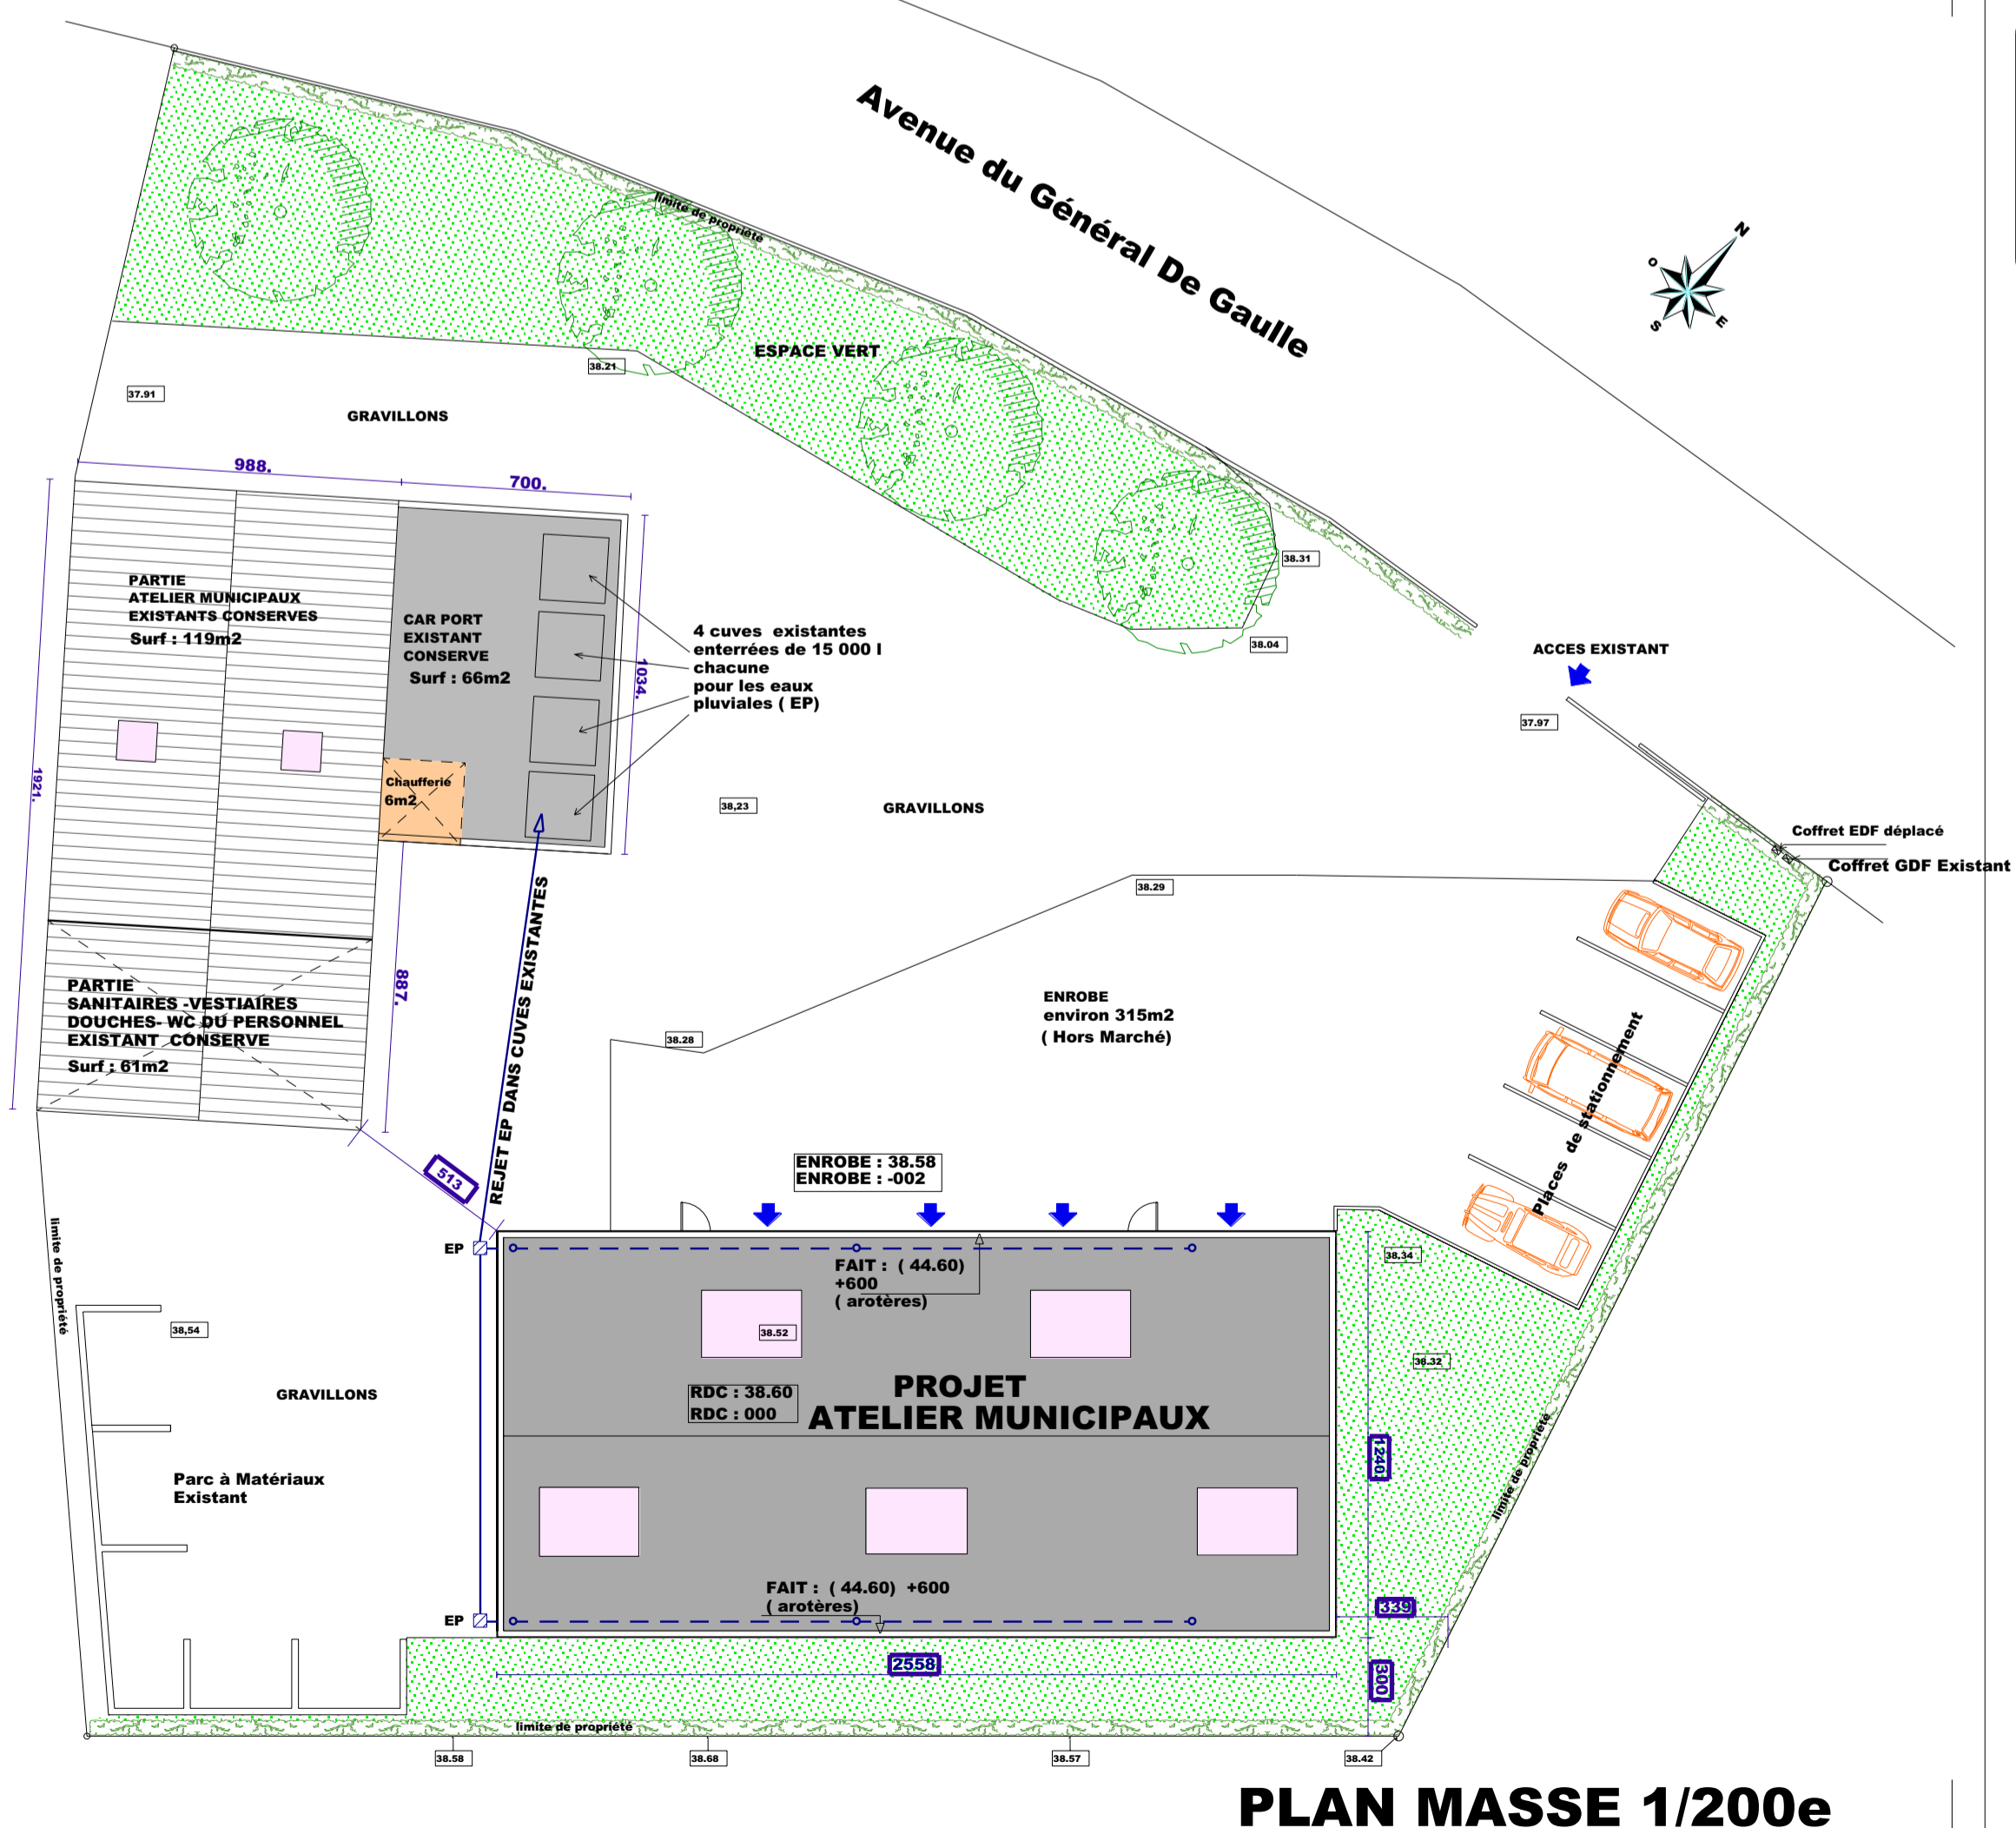


PLAN MASSE 1/200e

**EXTENSION DES ATELIERS MUNICIPAUX
 DE LA VILLE DE PONT A MARCQ**
 1 Avenue du Général De Gaulle - 59710 Pont à Marcq

Maitre d'Ouvrage :
Ville de PONT A MARCQ
 Place du Bicentenaire
 59710 PONT A MARCQ
 Tél : 03.20.84.80.80

email: mairie@ville-pontamarcq.fr

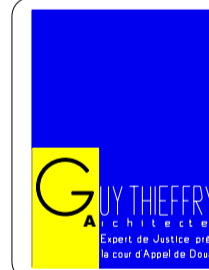

Maitre d'Oeuvre :
GUY THIEFFRY ARCHITECTE
 Expert de Justice près la cour d'Appel de Douai
 1 rue Rollie
 59710 AVELIN
 Tél : 06 09 64 24 72

email: guy.thieffry@gmail.com

Bureau d'Etudes Techniques :

Bureau de Contrôle Technique :

C.S.P.S :

Bureau VERITAS
 27 Allée du Chargement - BP 336
 59666 VILLENEUVE D'ASCQ CEDEX
 Tel : 03 20 19 25 00

Bureau VERITAS
 27 Allée du Chargement - BP 336
 59666 VILLENEUVE D'ASCQ CEDEX
 Tel : 03 20 19 25 00

Plan n°

02

Indice :

0

**PLAN MASSE
 AVANT -APRES
 Implantation**

Phase :

DCE

Date :

Janvier 2017

Echelle :

1/200e

Visa :

indice	modifications	date