



Département du NORD

Arrondissement de Lille

Commune de PONT A MARCQ

Mairie – Place du Bicentenaire

59710 PONT A MARCQ

Tél. : 03.20.84.80.80 – Fax : 03.20.84.84.10

Travaux de création de trottoir PMR Rue d'Avelin
à PONT A MARCQ

Dossier de consultation des Entreprises

PLAN DE MASSE

Intitulé de la pièce :

2.2

DEPARTEMENT

COMMUNE
Pont a Marcq

MAIRIE


SERVICE DU PLAN

<Convexe>

Section: ..

Echelle: 1/350

EXTRAIT DU PLAN COMMUNAL

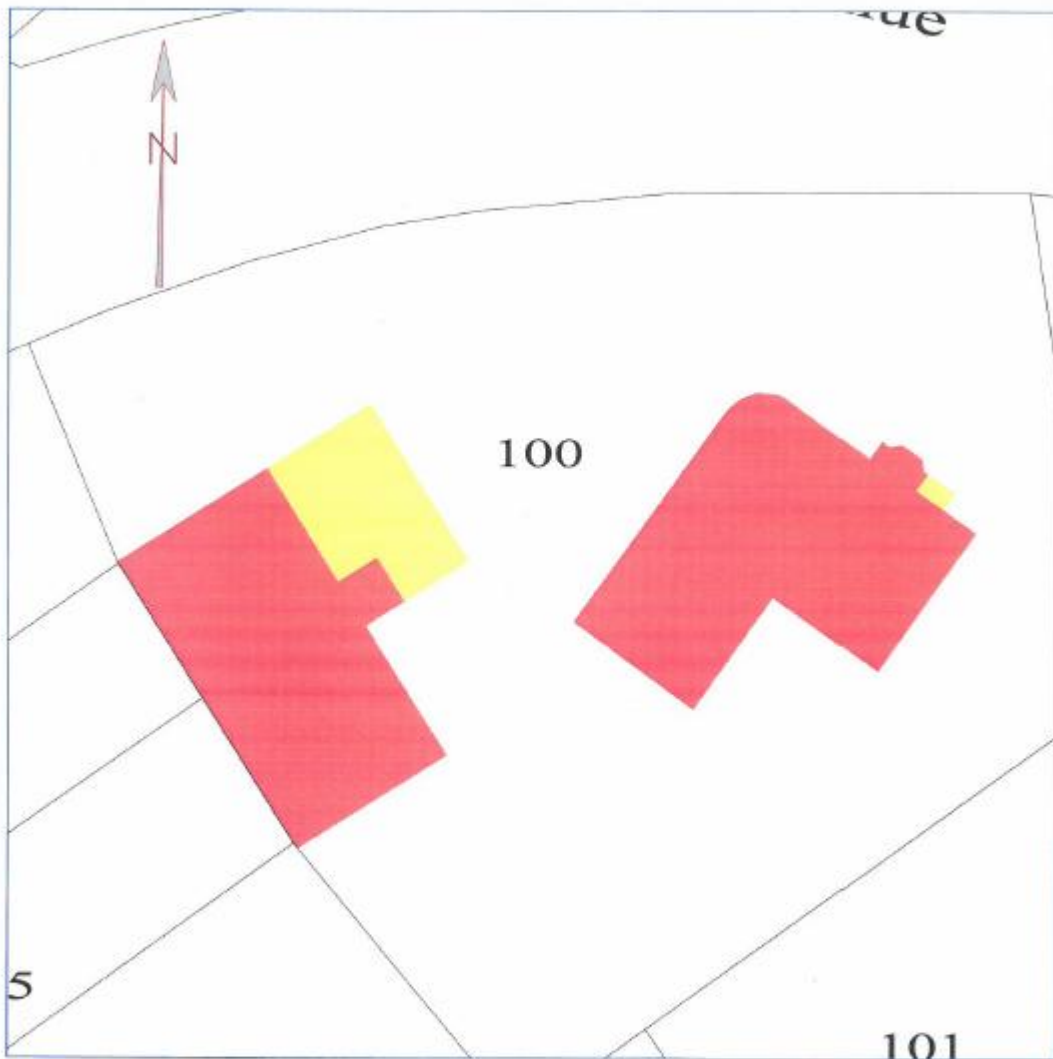

Référence de l'extrait :

Le présent extrait est :
GRATUIT !

Cachet:



Extrait certifié conforme
au plan communal
- à la date ci-dessous

A ...
le 28/02/2019
Signature